A LOUER SURFACE POUR UN BUREAU , CHAVANNES-SUR-MOUDON

1512 Chavannes-sur-Moudon | Référence : lot 6 bureau

CHF 980.-/mois

AGT Immobilier Sàrl - Chemin Jolimont 7 - 1053 Cugy (VD)
021 732 11 69 - a.gallandat@agt-architecture.ch - http://www.agt-architecture.ch

TABLE DES MATIÈRES

Page de description	3
Caractéristiques détaillées et commodités	5
Grandes images	6

A LOUER SURFACE POUR UN BUREAU , CHAVANNES-SUR-MOUDON

CH-1512 Chavannes-sur-Moudon | **CHF 980.-/mois**

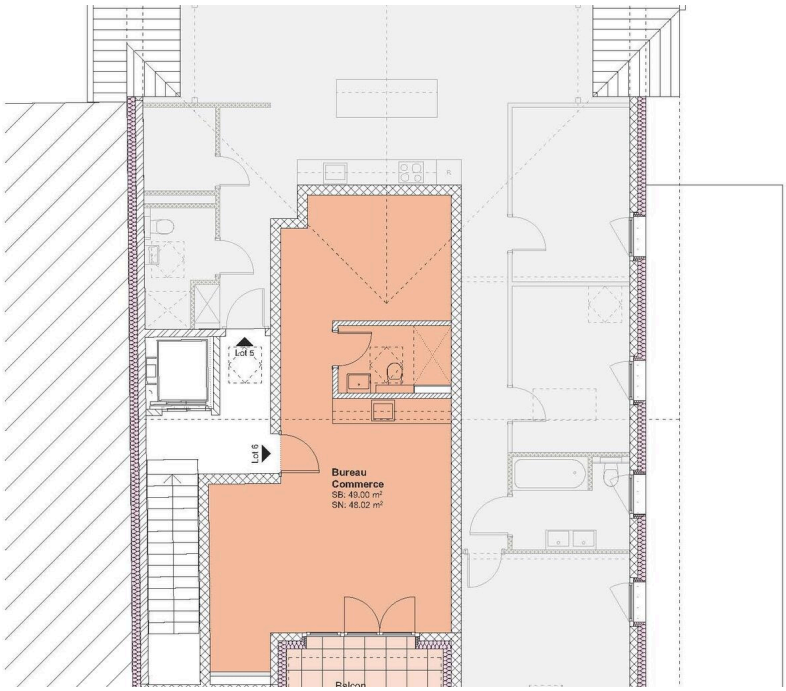

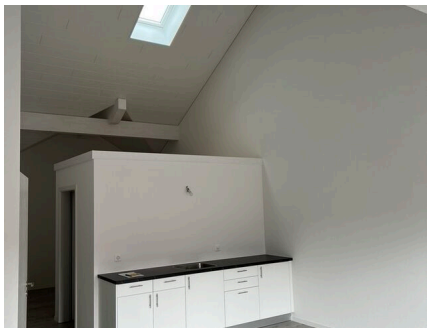

Chavannes-sur-Moudon bourg du village 9
A louer surface pour un bureau fiduciaire ou un cabinet de soins de 42 m2.
Situé au centre du village, dans un petit immeuble récent avec accès pour personne à mobilité réduite, ascenseur.
Locaux type loft, ouvert de 2 pièces sous une magnifique toiture avec grande terrasse balcon baignoire de 8.9 m2 bien ensoleillé.
Idéal pour un indépendant qui exerce une activité de bureau ou un cabinet de soins.
La pièce principale dispose d'un meuble avec lavabo et un local sanitaire comprenant wc, lavabo et douche.
Cave au rez de 4.8 m2
Loyer 980.-/mois
Les charges sont en sus env 120.-/ mois
Places de parc couverte en sus 120.-/mois
Total 1'220.-/mois
Une place visiteur et à disposition pour l'immeuble
Une visite sur place est possible sur rdv

CARACTÉRISTIQUES

Référence: **lot 6 bureau**

Type: **Bureau**

Disponibilité: **Immédiatement**

Pièces: **2**

Situé au: **2ème étage**

Année de construction: **2024**

CONTACT VISITE

AGT ARCHITECTURE
Monsieur Alexandre Gallandat
E-mail : a.gallandat@agt-architecture.ch
Tél. : 021 732 11 69

CARACTÉRISTIQUES

CH-1512 Chavannes-sur-Moudon | **CHF 980.-/mois**

CARACTÉRISTIQUES

Disponibilité	**Immédiatement**	Pièces	**2**
Type	**Bureau**	Situé au	**2ème étage**
Référence	**lot 6 bureau**	Année de construction	**2024**

COMMODITÉS

EXTÉRIEUR

- Terrasse sur le toit
- Couvert à voiture

INTÉRIEUR

- Accès pour handicapés
- Ascenseur

PLAN

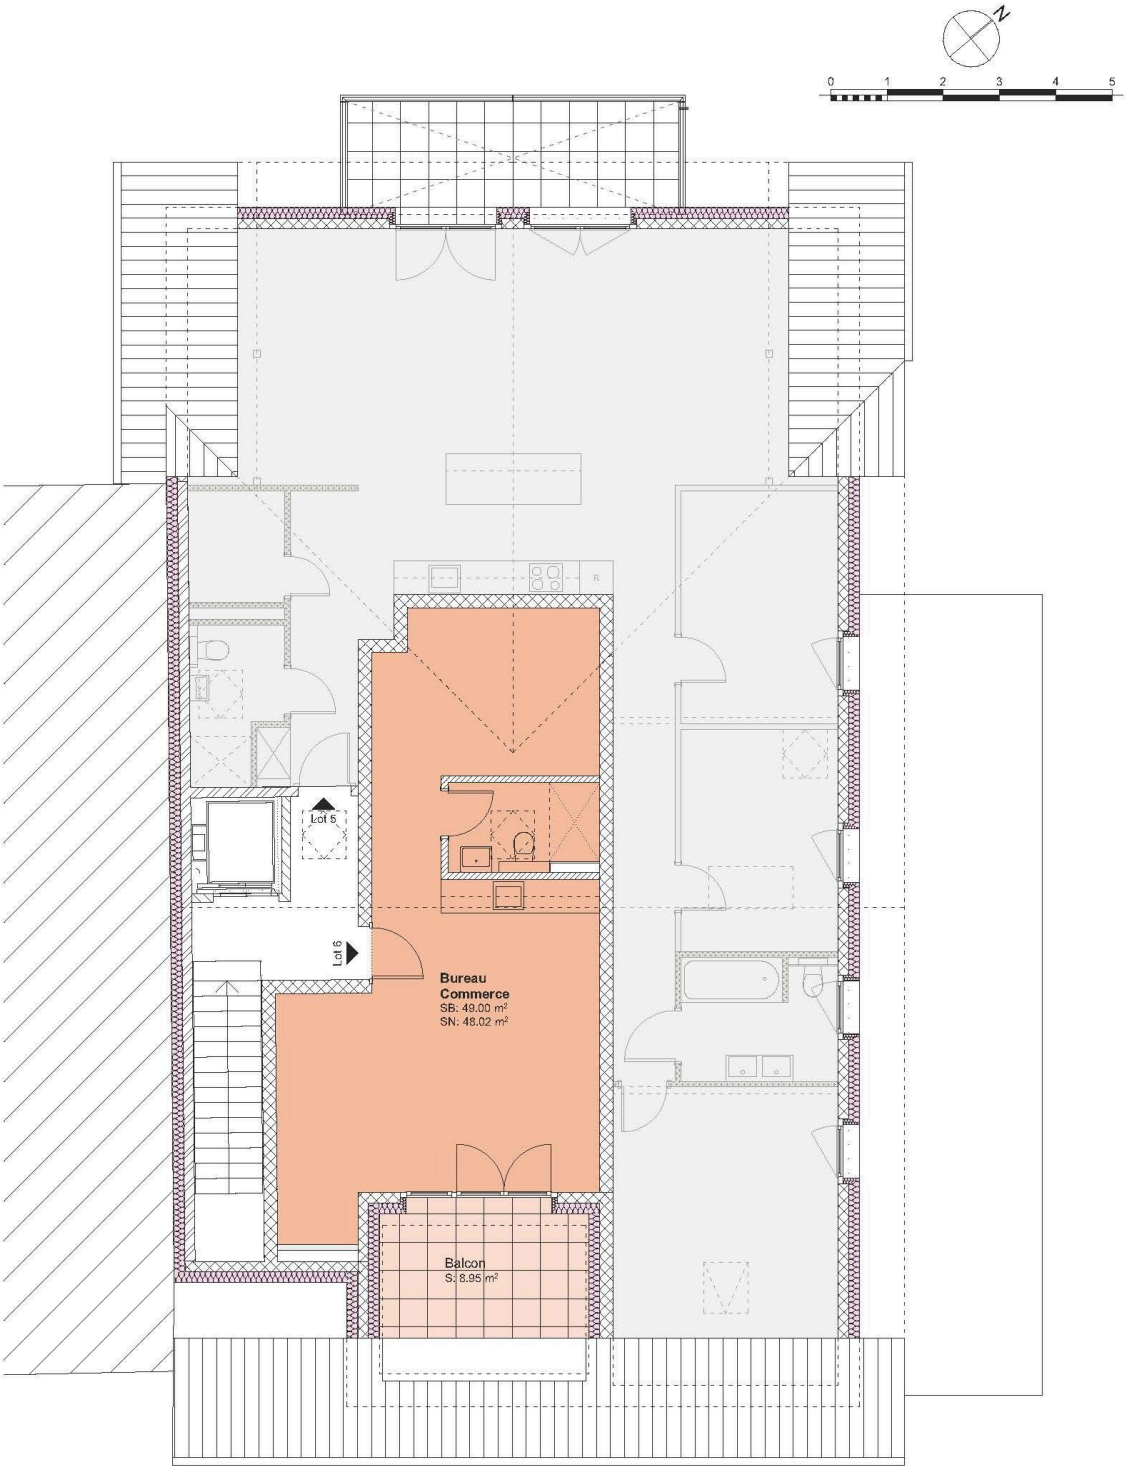

BUREAU TECHNIQUE SA
ALEXANDRE GALLANDAT
Ch. de Jolimont 7 - 1053 Cugy
Tél. 021 732 11 69
a.gallandat@agt-architecture.ch

Rénovation - Bourg du Village 9, 1512 Chavannes-sur-Moudon **Parcelle 148**
Construction de 5 logements - Combles **Ech. 1:100**

2 ème étage

Rénovation du bâtiment agricole - Bourg du Village 9, 1512 Chavannes-sur-Moudon - Parcelle 148
Construction de 5 logements - Coupe transversale faîtes, balcons
Ech. 1:100
BUREAU TECHNIQUE SA
ALEXANDRE GALLANDAT
Ch. de Jolimont 7 - 1053 Cugy
Tél. 021 732 11 69
a.gallandat@agt-architecture.ch

coupe

BUREAU TECHNIQUE SA
ALEXANDRE GALLANDAT
Ch. de Jolimont 7 - 1053 Cugy
Tél. 021 732 11 69
a.gallandat@agt-architecture.ch

Rénovation - Bourg du Village 9, 1512 Chavannes-sur-Moudon **Parcelle 148**

Construction de 5 logements - Rez-de-chaussée **Ech. 1:100**

Cave

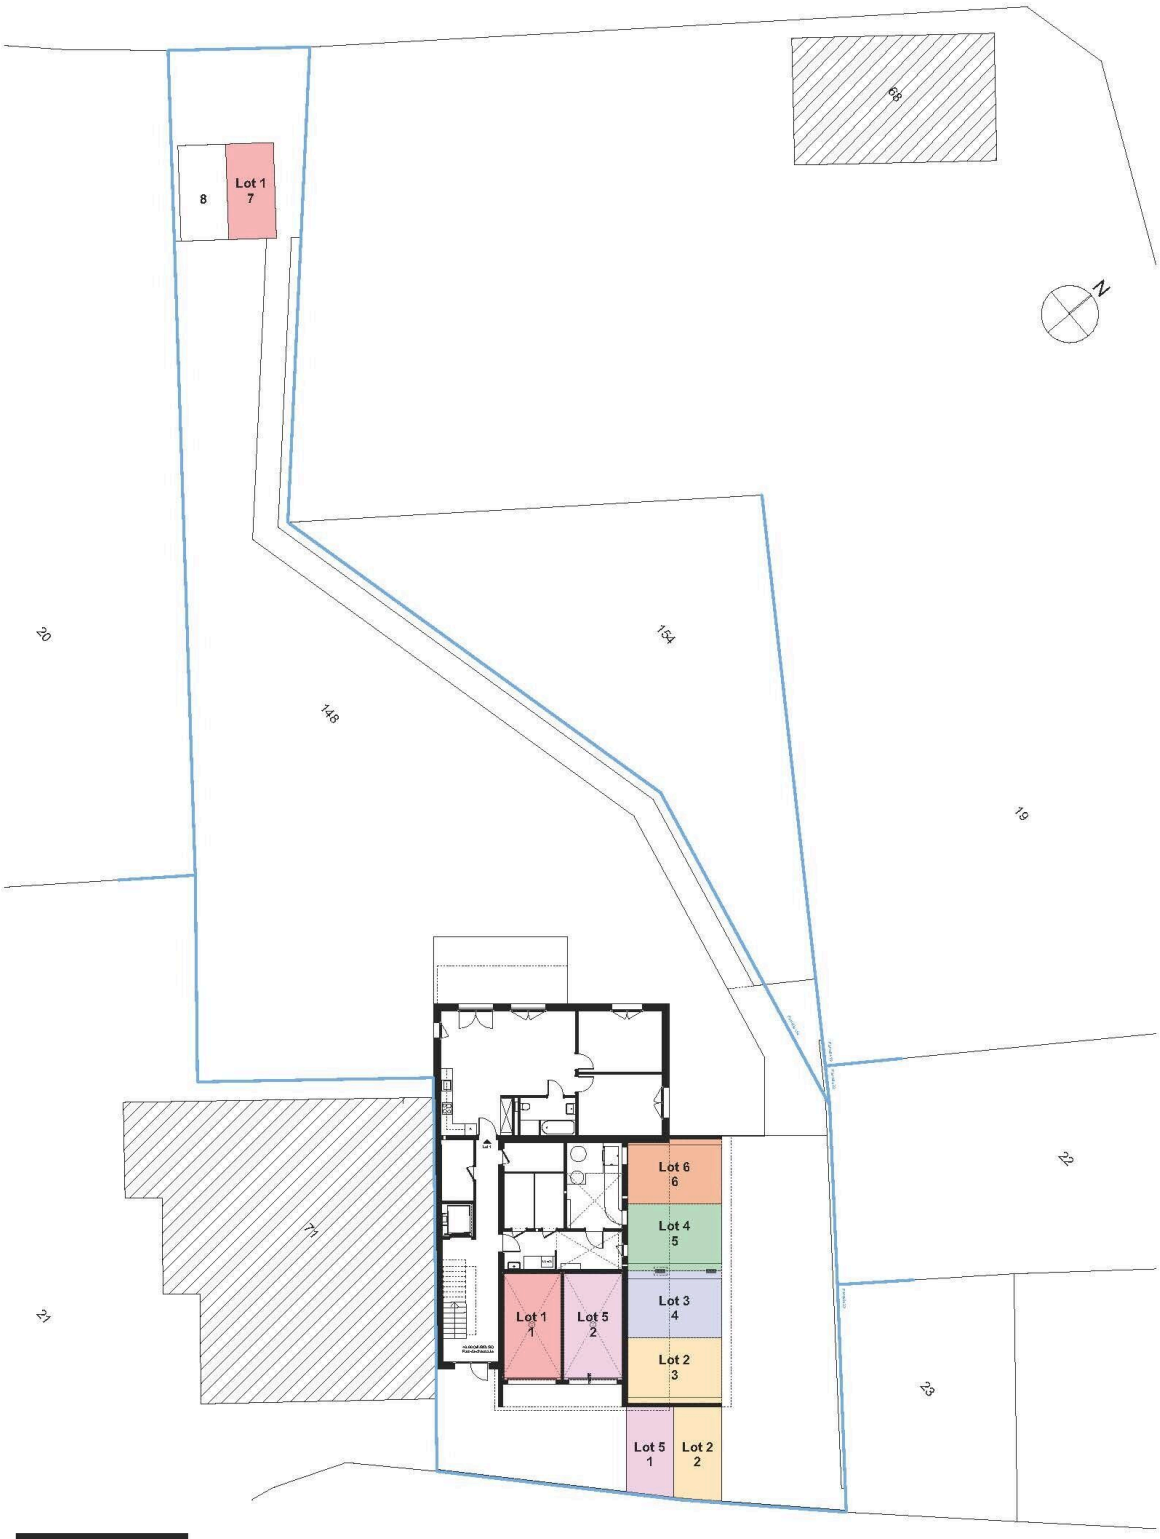

BUREAU TECHNIQUE SA
ALEXANDRE GALLANDAT
Ch. de Jolimont 7 - 1053 Cugy
Tél. 021 732 11 69
a.gallandat@agt-architecture.ch

Rénovation - Bourg du Village 9, 1512 Chavannes-sur-Moudon **Parcelle 148**

Construction de 5 logements - Parkings **Ech. 1:300**

Parking

PHOTO(S)

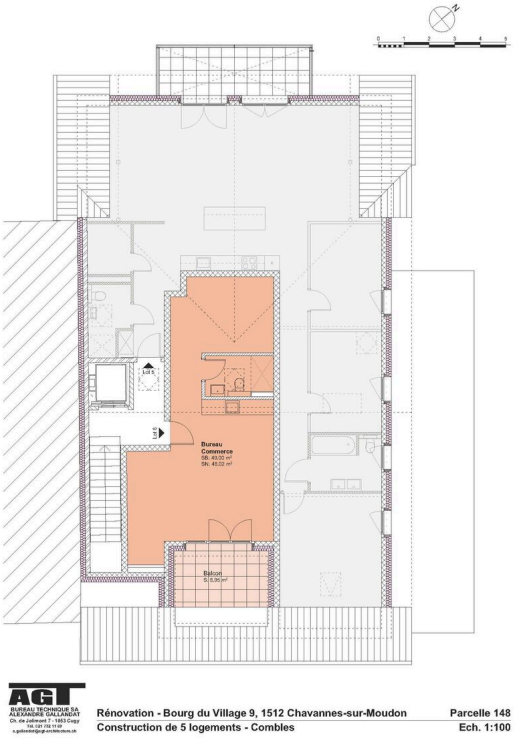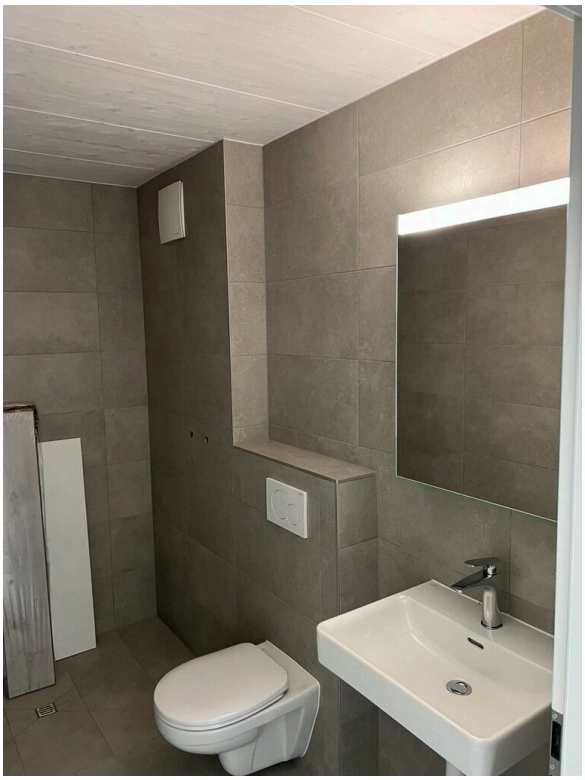
Bureau
Commerce
Balcon
Rénovation - Bourg du Village 9, 1512 Chavannes-sur-Moudon
Parcelle 148
Construction de 5 logements - Combles
Ech. 1:100